


ALAPRAJZ

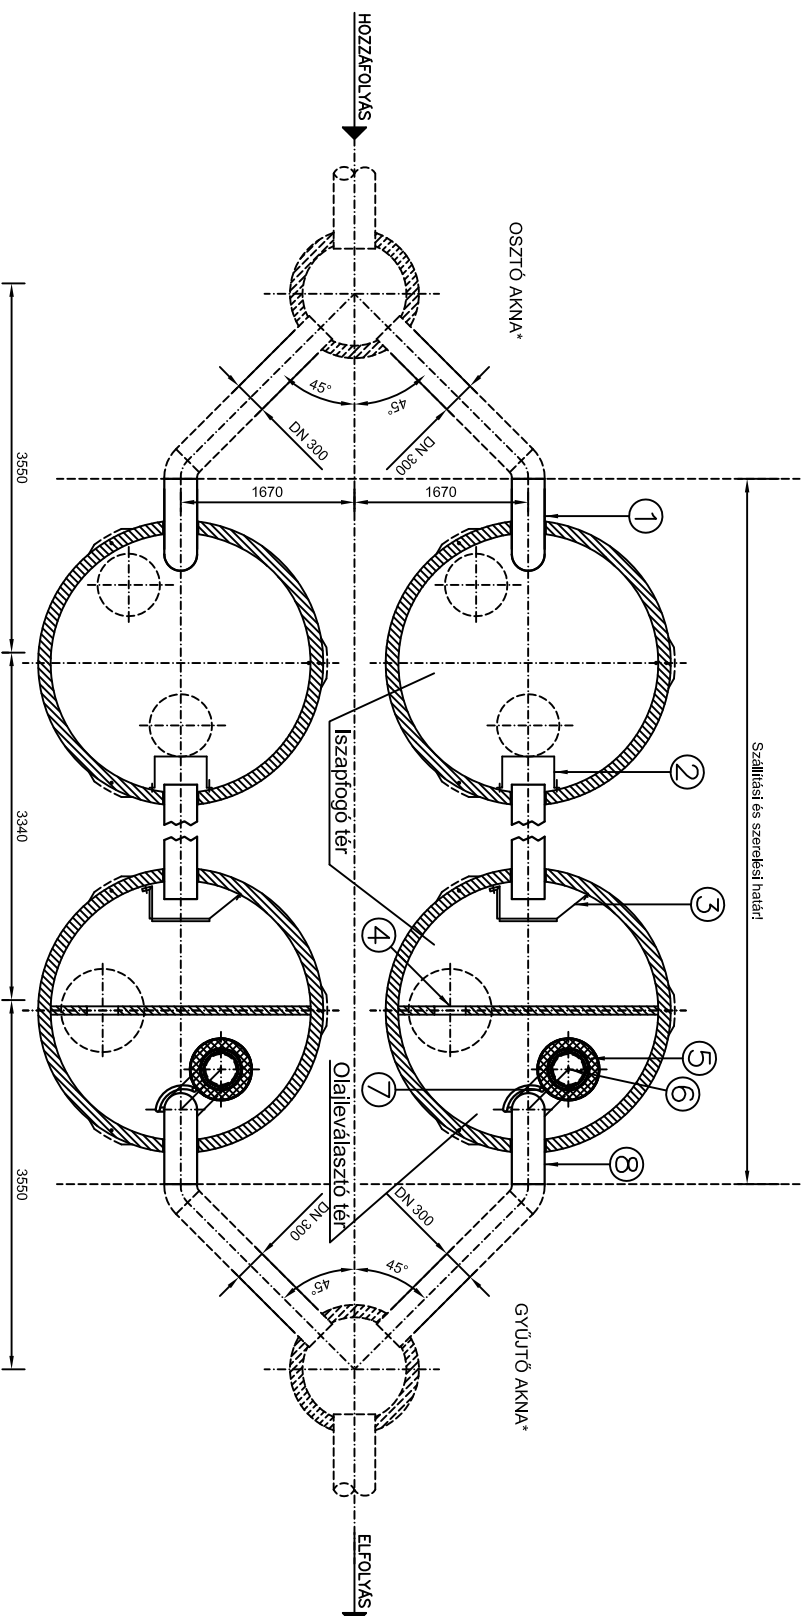

1. Bevezető csőcsomók
2. Merülőfal
3. Tereblémez
4. Beton válaszfal
5. Koaleszcens szűrő
6. Ömlesztő uszózár
7. Minivédeli hely
8. Csúsdóm (feltöltéshez)

* Az osztó és a gyűjtő akna nem része a berendezésnek!

A műtárgyak összekötése a kiviteli terv adatai.
 A H méret max. 6 m lehet.
 200mm belső átmérővel max. 25cm magas nyaktag készíthető!
 Ennél magasabb nyaktag kialakítását az Euro-Purátorral egyeztetni kell!
 A műtárgyak összekötéséhez, csatornára csatlakoztatásához,
 megrendelésre csőösszekötő gumis szerelő bilincset tudunk biztosítani.

Ez a terv az Euro-Purátor Kft. szellemi tulajdona. Engedély nélkül felhasználása, másolása, harmadik félnek való átadása tilos.

VÁLTOZÓ MÉRETEK	
Max. elemsúly:	9,6 t
Össztömeg :	48,0 t
Fedlap teherbírási:	
125 kN	A=6 cm
	B=18 cm
400 kN	A=10 cm
	B=22 cm
Béépítési mélység:	
H=	cm

EURO-PURATOR KFT
szellemi tulajdon

H-1016 Budapest
 Piroksa utca 5.
 Tel.: 06-1/279-2393
 Telefax: 06-1/279-2391
 Honlap: www.euro-purator.hu
 E-mail: info@euro-purator.hu

Iszapfogó és ásványolaj-leválasztó berendezés

MQA125-200-5

INFORMÁCIÓS ANYAG

Méretarány: M1:50 File név: MQA125-200-5 Dátum: 2014.03.29.