


# MŰKÖDÉSI HOSSZ-METSZET

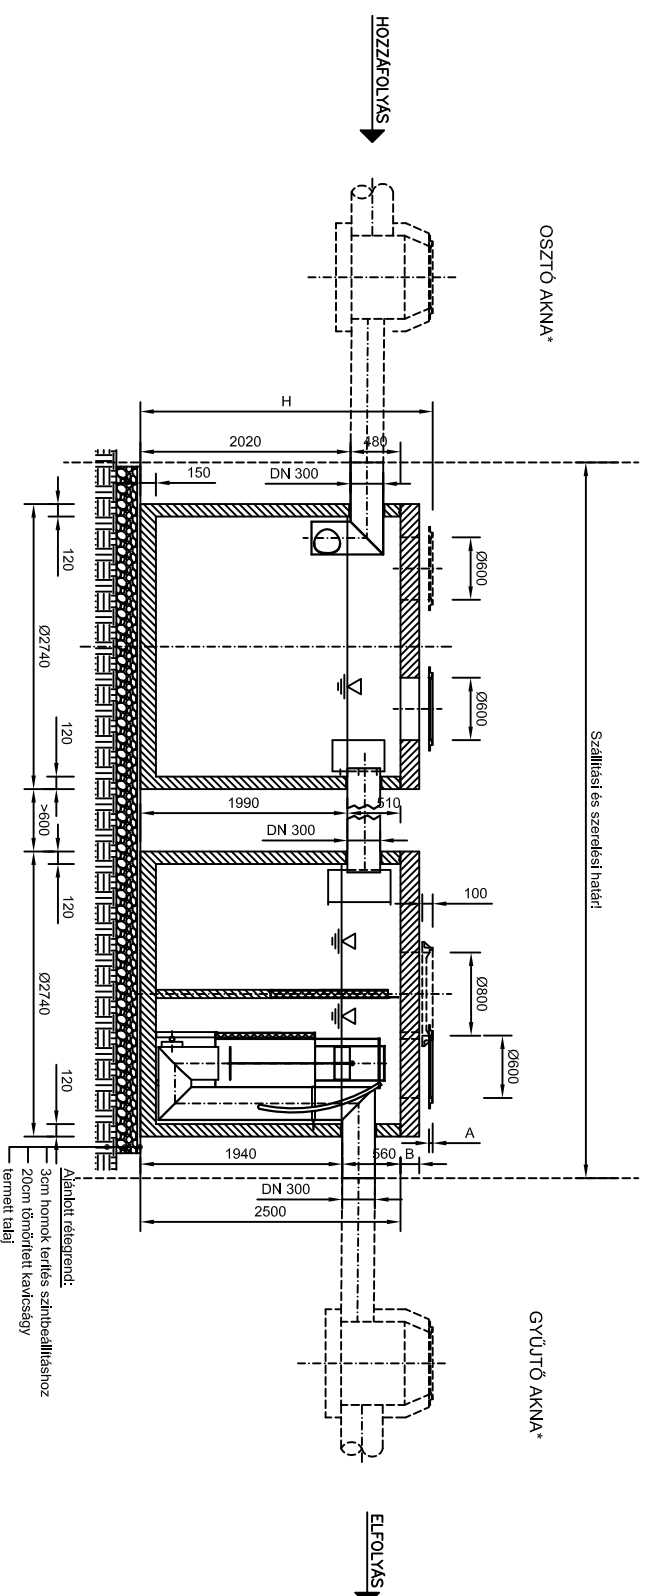

\* Az osztó és a gyűjtő akna nem része a berendezésnek!

## Megjegyzés:

- A műtárgyak összekötése a kiviteli terv adatai.
- A H méret max. 6 m lehet.
- Ø600mm belső átmérővel max. 25cm magas nyaklag készíthető!
- Ennel magasabb nyaklag kialakítását a Puratorral egyeztetni kell!
- A műtárgyak összekötéséhez, csatlomára csatlakoztatásához, megrendelésre csőösszekötő gumiszerelő bilincset tudunk biztosítani!

Ez a terv az Euro-Purator Kft. szellemi tulajdona. Engedély nélkül felhasználása, másolása, harmadik félnek való átadása tilos.

VÁLTOZÓ MÉRLETEK	
Max. elemsúly:	9,6 t
Össztömeg:	48,0 t
Fedlap teherbírási:	
125 kN	A=6 cm
	B=18 cm
400 kN	A=10 cm
	B=22 cm
Beépítési mélység:	
H=	cm



**EURO-PURATOR KFT.**  
 H-1016 Budapest  
 Pirosva utca 5.  
 Tel.: (36-1) 278-2039  
 Fax: (36-1) 278-2091  
 E-mail: info@europurator.hu

**Izsapfogó és ásványolaj-leválasztó berendezés**  
**MQA125-200-2**

Méretarány: M1:50 File név: MOA125-200-2 Dátum: 2014.03.29. INFORMÁCIÓS ANYAG